

理事会

2023年9月1日

居住者各位

掲示

境谷西第2住宅団地管理組合
理事長 共田香織
駐車場運営委員会

川北エリア駐車場の区画線・停止線・文字の引き直し作業の実施

下記要領で駐車場の区画線・停止線・文字の引き直し作業を実施いたします。

作業中は駐車場の利用並びに作業現場付近の道路通行にご不便をおかけしますが、皆様のご理解とご協力をお願いいたします。

(1) 工事の場所・範囲

川北エリアの区画線・横断歩道・路面文字

(2) 作業日程

	実施日	雨天時	予備日	時間帯
Aブロック	9月30日(土)	10月14日(土)	11月4日(土)	9:00~12:00
Bブロック	10月7日(土)	10月21日(土)	11月11日(土)	

Aブロック：駐車場枠・横断歩道・路側線・停止線

Bブロック：駐車場枠・停止線・文字

(3) お願い ①作業場所の駐車場利用者の方には大変ご迷惑をおかけいたしますが、

作業の時間帯は駐車場を空けてください。

(代替駐車が必要な方には別途案内します)


②来客駐車場は作業の前日と当日に代替駐車場として使用しますので、利用できません。管理事務所での受付も停止いたします。

③作業の時間帯は通行止めにはしませんが、充分注意して、ご通行ください。


④なお、Bブロック作業日と同日に川南エリアの停止線・横断歩道・路面文字の引き直しも行います。通行にはご注意ください。

(4) ご連絡・お問合わせ：管理事務所 075-332-4843

平日午前9時~午後5時(土曜日は12時まで)

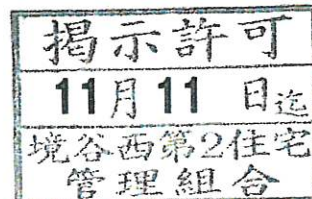

川北エリア作業箇所

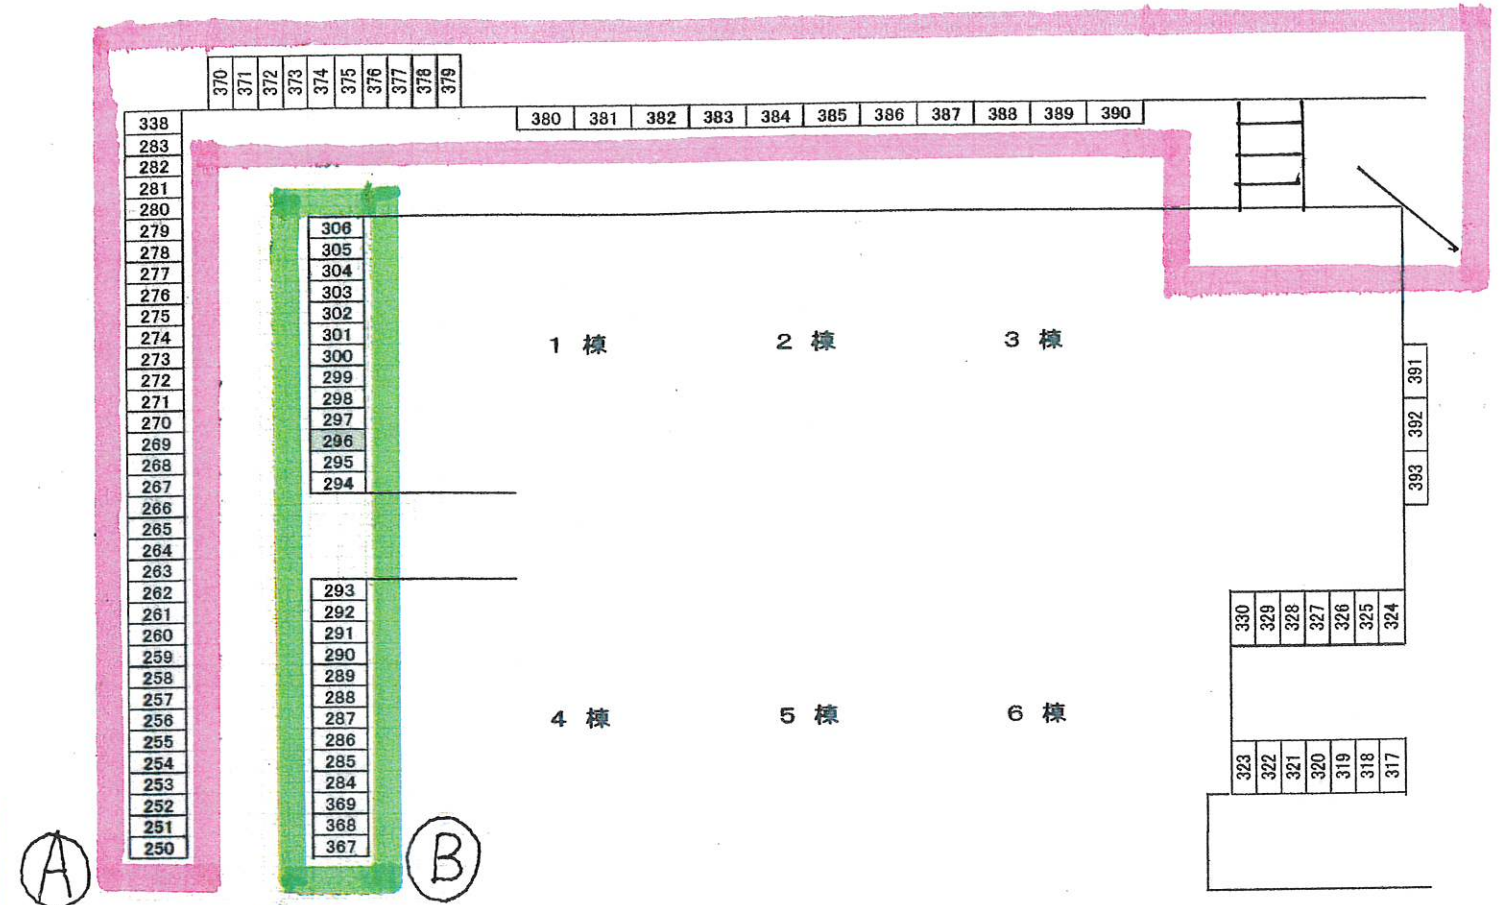

川南エリア作業箇所

